

ALL MEASUREMENTS MUST BE CHECKED AT THE SITE BY THE CONTRACTOR  
承建商必须实地复核所有尺寸

PARTICULARS 更改细节




国都建设(集团)有限公司

GOOD CONSTRUCTION (GROUP) CO., LTD

CLIENT 业主

AUTHORIZED SIGNATURE(S) & COMPANY'S CHOP  
负责人签署及公司盖章

APPROVED BY 复审单位


PROJECT TITLE 工程名称

内蒙古科技馆儿童乐园

DRAWING TITLE 图纸名称

卡通园地-动画配音布展安装图

PROJECT DESIGNER 设计主持人	
DESIGNED BY 设计人	孙天有
DRAWN BY 制图人	王 娜
CHECKED BY 复核人	吕光东
SCALE 比例	1:25
DATE 日期	2016-04
PROJECT NO. 工程编号	
DRAWING NO. 图纸编号	展项-010
SHEET NO. 图纸序号	78

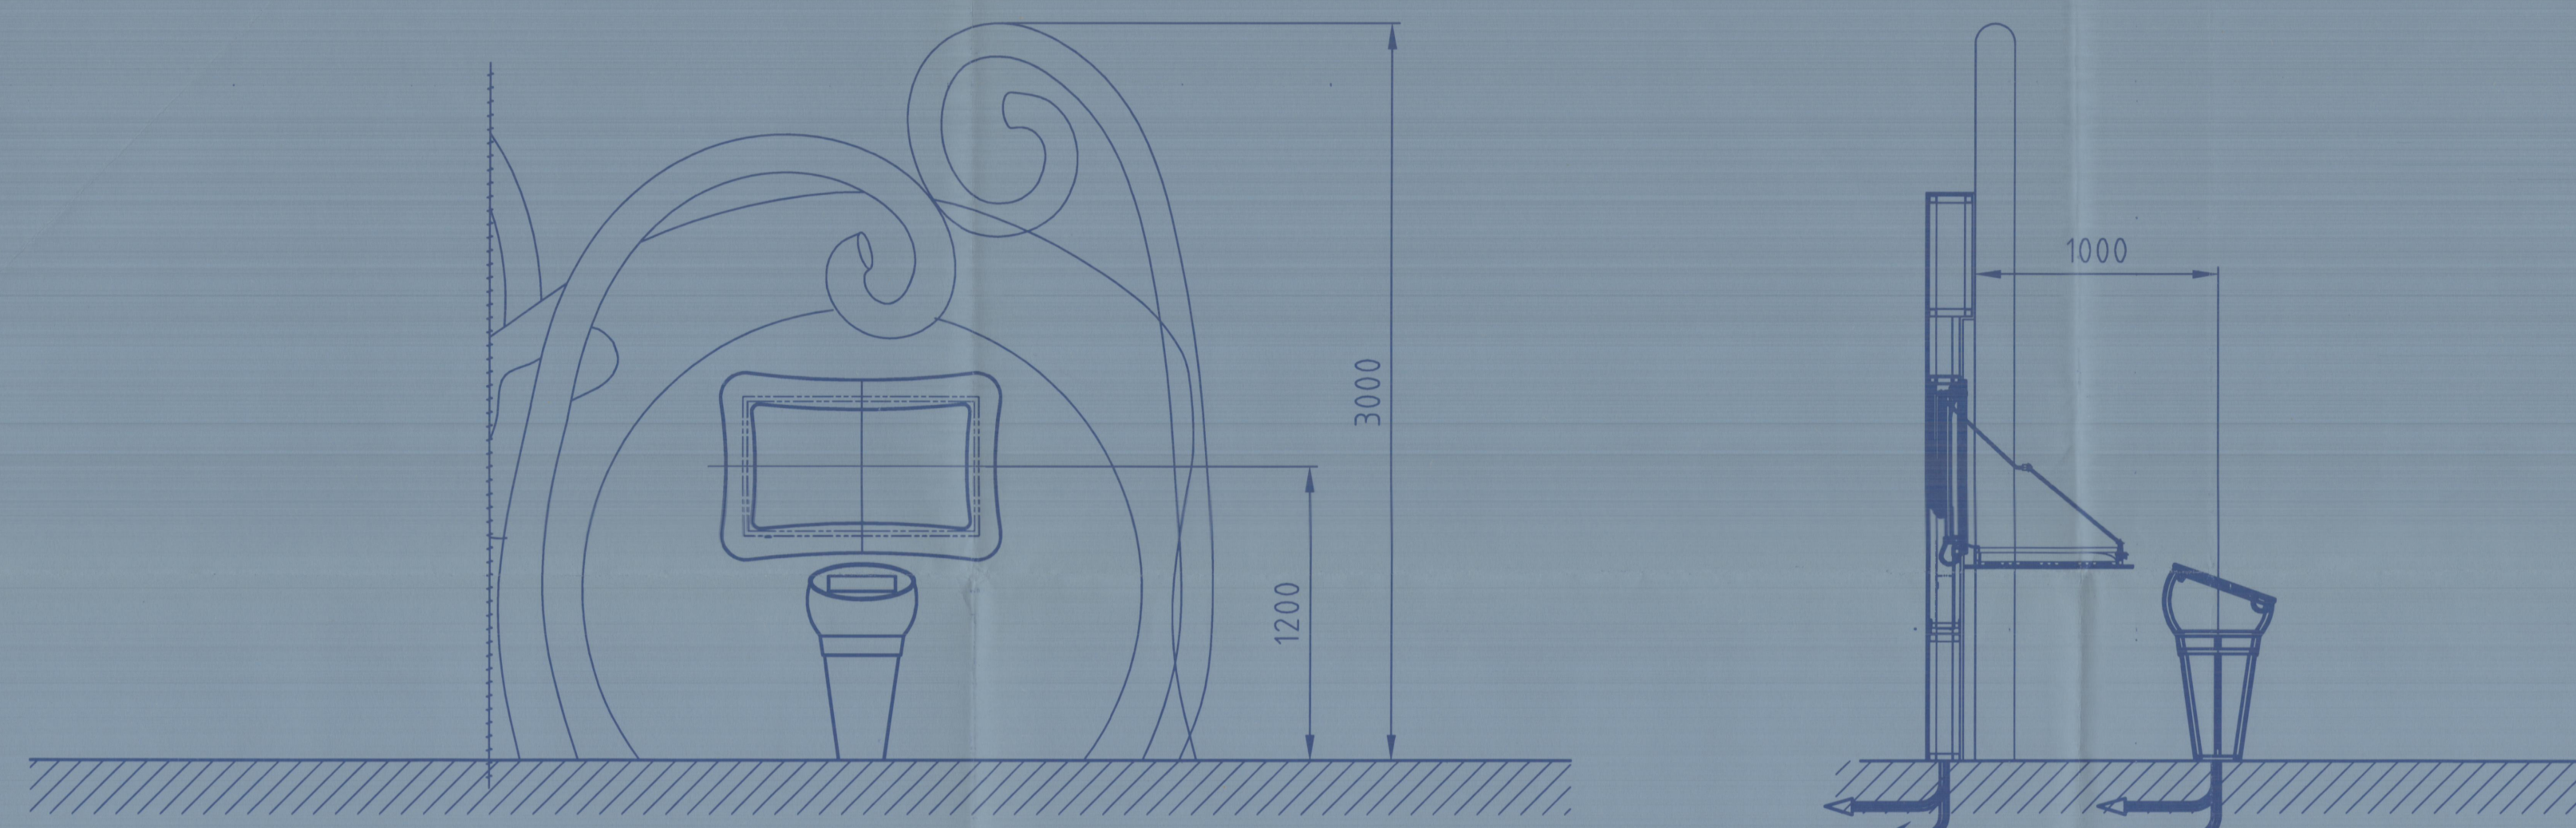

预留2根 $\phi 25$ 穿线管至提线木偶展台内

预留2根 $\phi 25$ 穿线管至提线木偶展台内

布展安装要求

- 1、操作台采用膨胀螺丝于地面固定；
- 2、预留1根 $\phi 25$ 穿线管至动漫大观园出线位置处，穿线管最小弯曲半径不得小于R100、管内以预置穿线用铁丝。

预留2根 $\phi 25$ 穿线管至提线木偶展台内

预留2根 $\phi 25$ 穿线管至提线木偶展台内

