


承建商必须实地复核所有尺寸

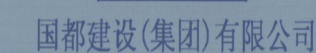

CLIENT 业主

AUTHORIZED SIGNATURE(S) &
COMPANY'S CHOP
负责人签署及公司盖章

APPROVED BY 复审单位

PROJECT TITLE 工程名称

内蒙古科技馆儿童乐园

DRAWING TITLE 图纸名称

PROJECT DESIGNER
设计主持人

DESIGNED BY
设计人

DRAWN BY
制图人

CHECKED BY
复核人


SCALE
比例DATE
日期

PROJECT NO.
工程编号


DRAWING NO.
图纸编号

SHEET NO.
图纸序号


73

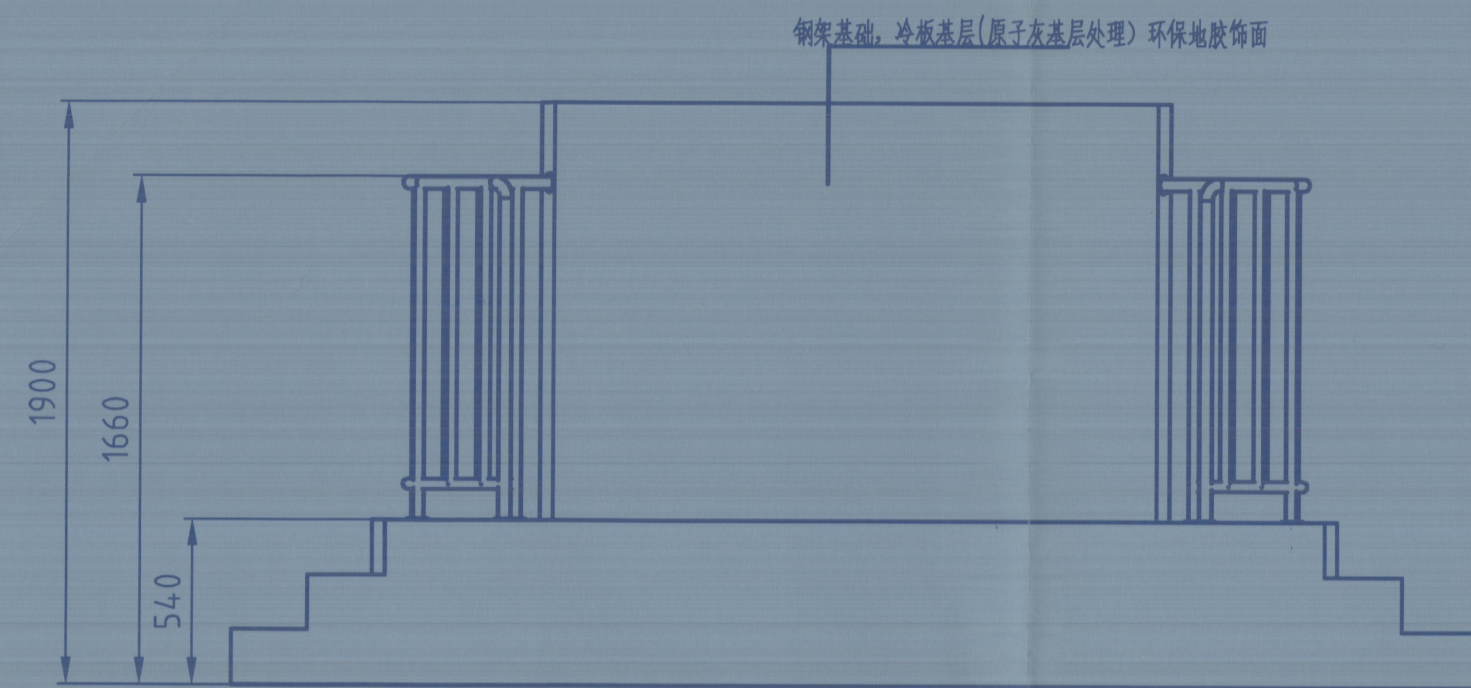

正立面图

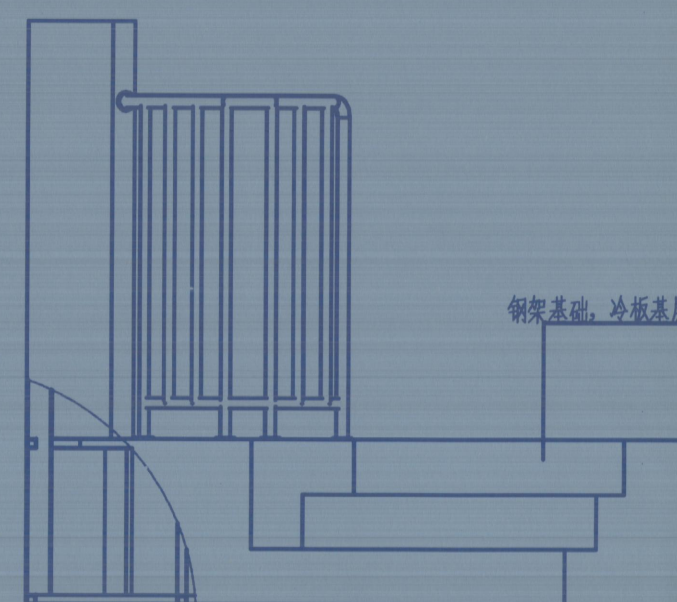


侧立面图

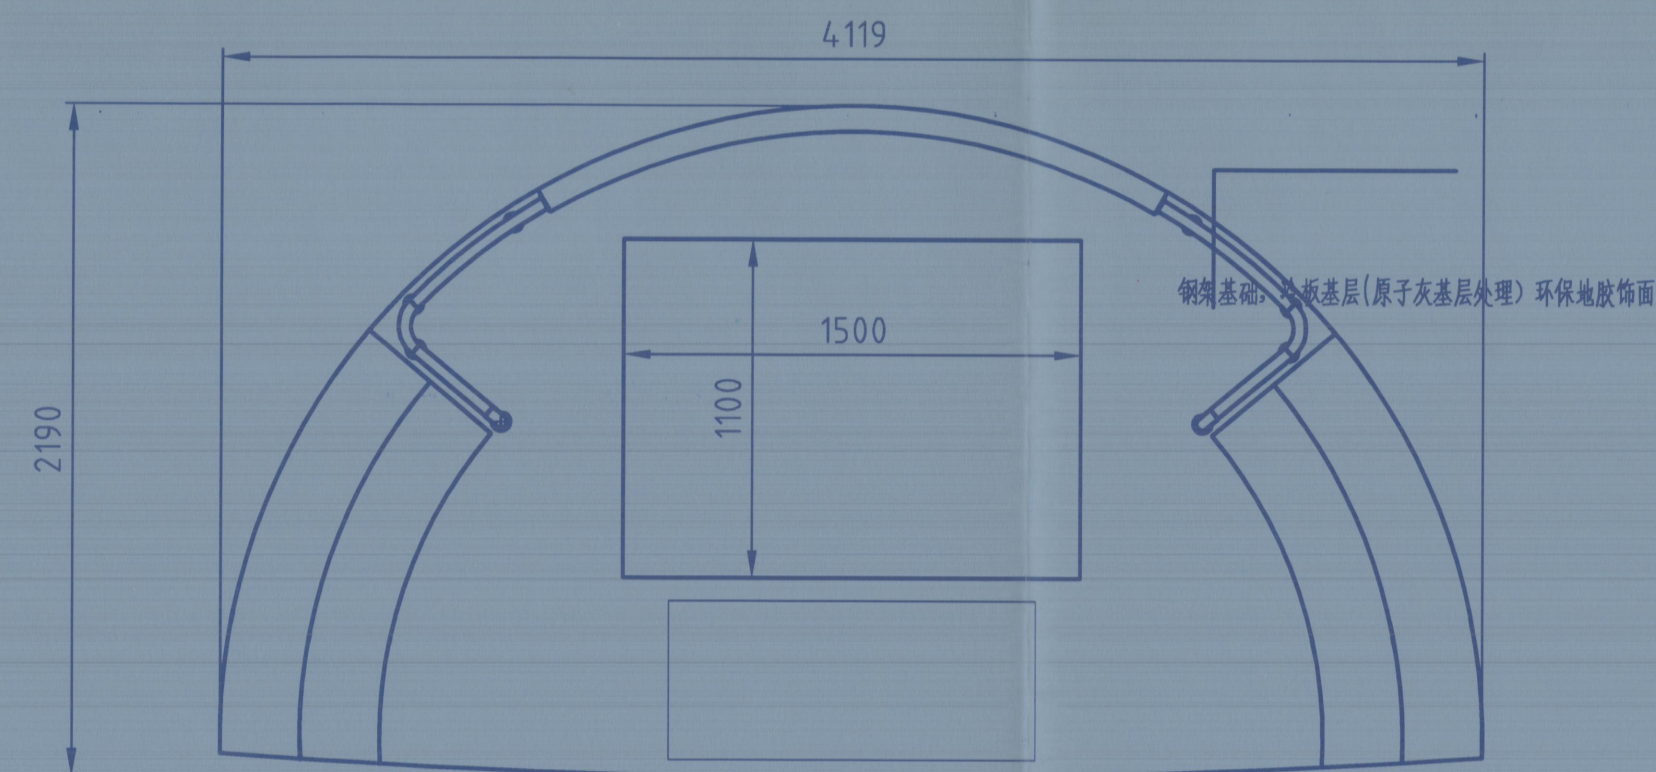

俯视面图


技术要求

- 1、护栏采用M8螺帽底面固定。
- 2、所有板材与主钢架采用焊接成型,锐边倒角R2,处理后的表面不应有焊渣、焊疤、灰尘、油污、水和毛刺等
- 3、展台中间位置 920×1500 为机构安装孔。
- 4、台面与楼梯面铺地胶防滑。

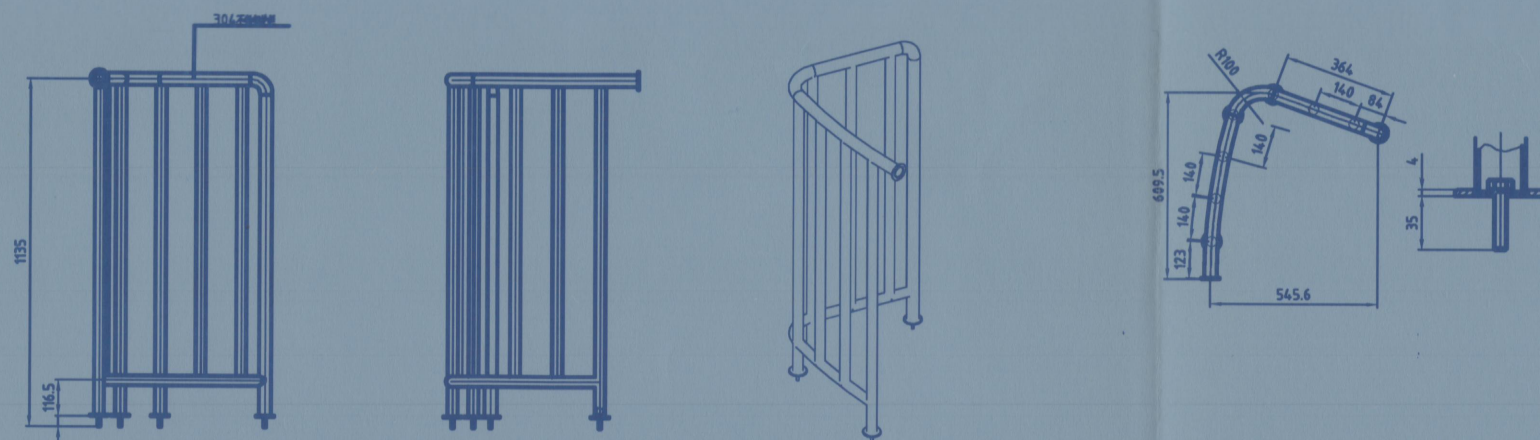


技术要求


- 1、焊接采用G422型焊条或二氧化碳气体保护焊手工焊接，应符合《碳钢焊条》GB5117-95的规定。
- 2、所有钢管节点均为非加劲直接焊接节点。根据直接焊接节点的焊接位置不同，分别采用对接焊和角焊缝。
- 3、焊接等级：钢材对接焊接为全融透一级焊缝，角焊缝为三级。
- 4、钢架涂装前应进行除锈处理，除锈等级应分别达到《涂装前钢材 表面锈蚀等级和除锈等级》(GB8923-2001)中的Sa2 1/2级。
处理后的钢材表面不应有焊渣、焊疤、灰尘、油污、水和毛刺等。
- 5、未注材料采用 $\phi 33 \times 3$ 无缝管。

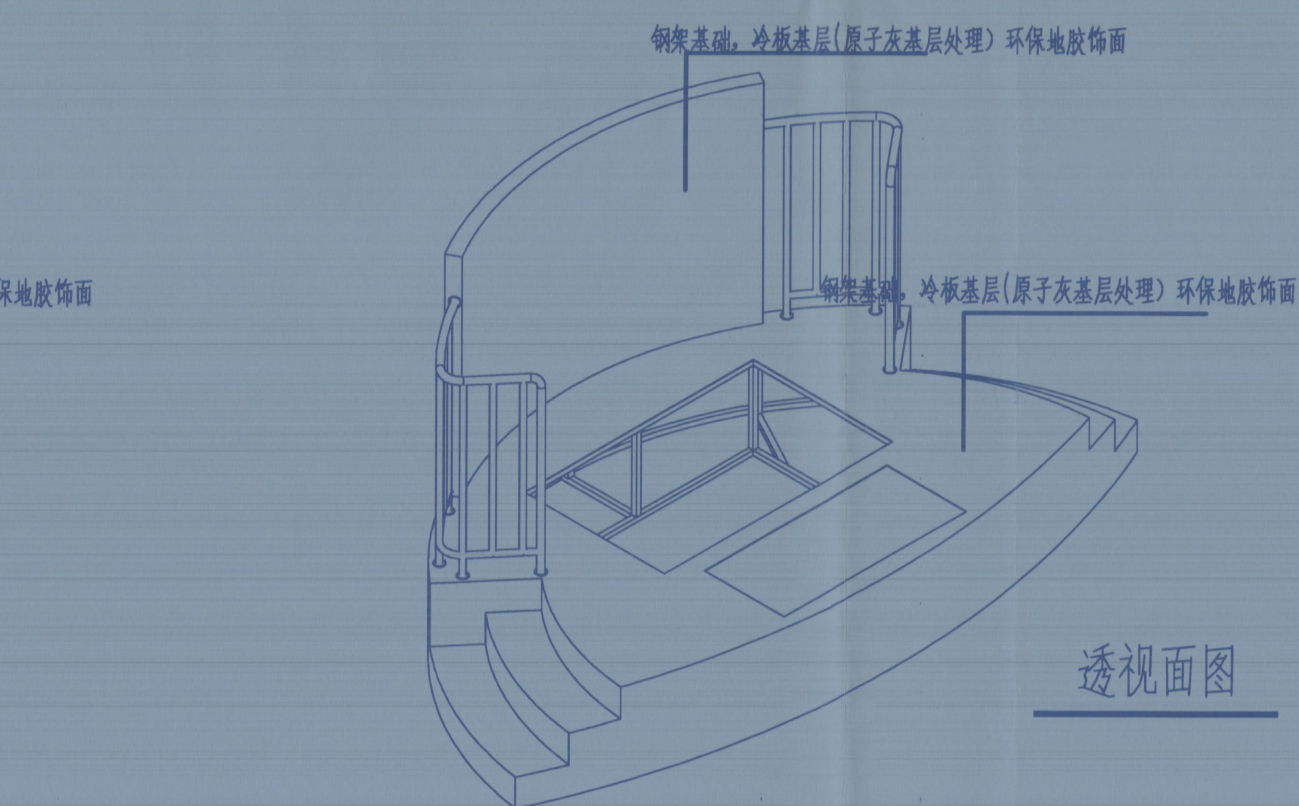

透视面图

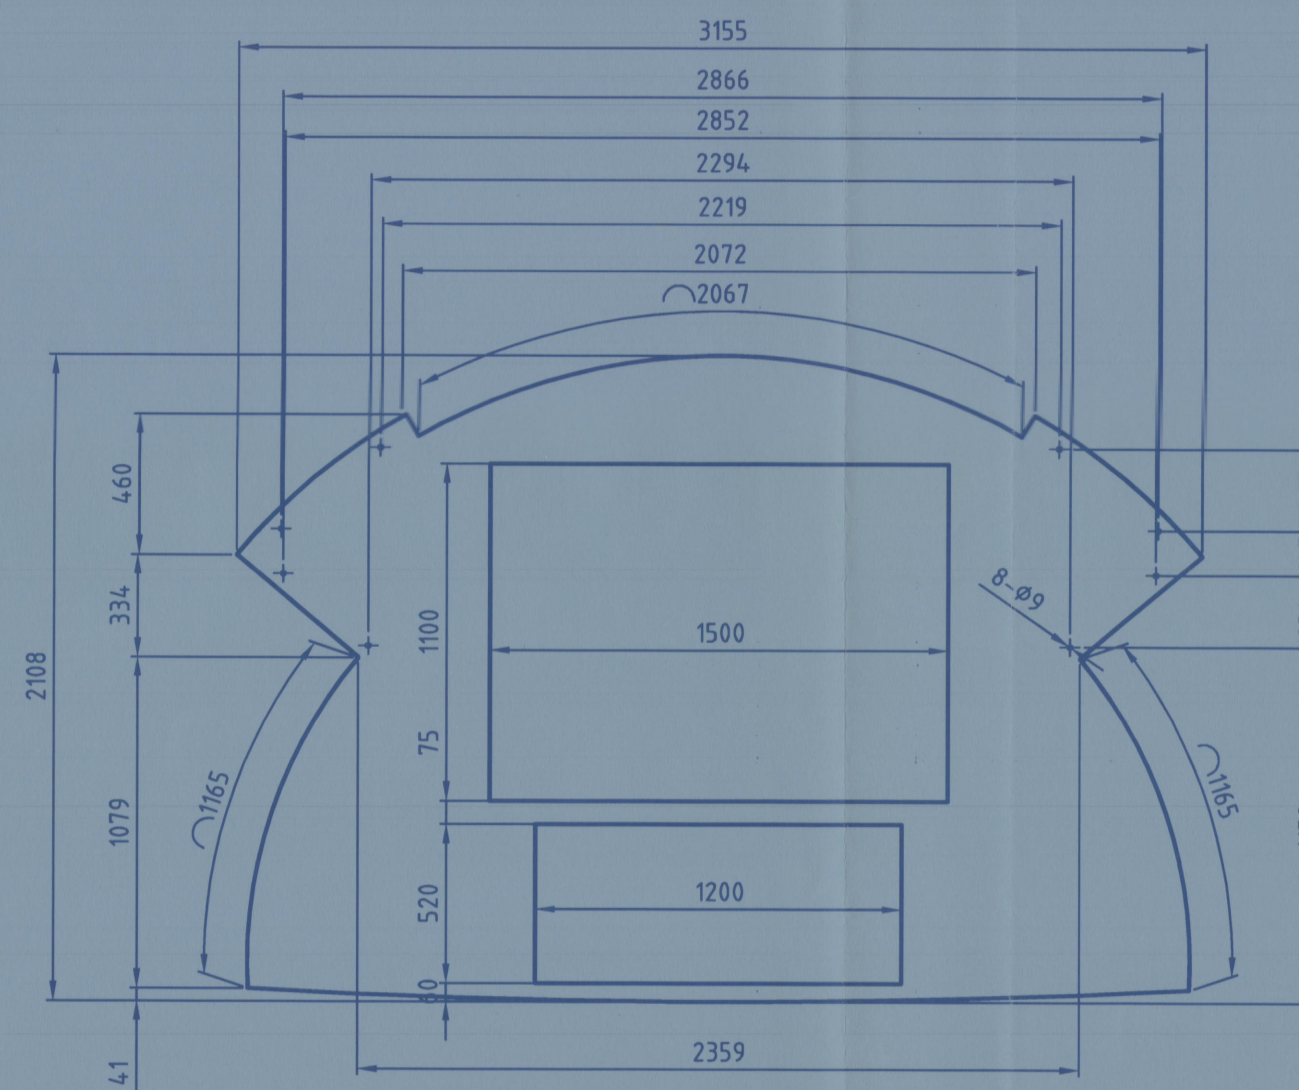

面板尺寸图

		内蒙古科技馆儿童乐园
单位 内蒙古科技馆	图名 魔毯飞行记布展地台群图	图纸名称
设计人 李秋	审核人 李秋	审核人
技术负责人 	审核人 	审核人
监理单位 	审核人 	审核人
设计人 李秋	PROJECT DESIGNER 李秋	审核人

PROJECT DESIGNER
设计主持人

DESIGNED BY
设计人

DRAWN BY
制图人

CHECKED BY
复核人

SCALE
比例DATE
日期

PROJECT NO.
工程编号

DRAWING NO.
图纸编号

73