

ALL MEASUREMENTS MUST BE  
CHECKED AT THE SITE BY THE  
CONTRACTOR  
承建商必须实地复核所有尺寸

PARTICULARS 更改细节



国都建设(集团)有限公司

GOOD CONSTRUCTION (GROUP) CO., LTD

CLIENT 业主

AUTHORIZED SIGNATURE(S) &  
COMPANY'S CHOP  
负责人签署及公司盖章

APPROVED BY 复审单位

PROJECT TITLE 工程名称

内蒙古科技馆儿童乐园

DRAWING TITLE 图纸名称

魔毯飞行记布展安装图2

PROJECT DESIGNER  
设计主持人

DRAWN BY  
制图人

CHECKED BY  
复核人

SCALE  
比例

DATE  
日期

PROJECT NO.  
工程编号

DRAWING NO.  
图纸编号

SHEET NO.  
图纸序号

孙天有

王娜


吕光东

1:25

2016-04

展项-004

72

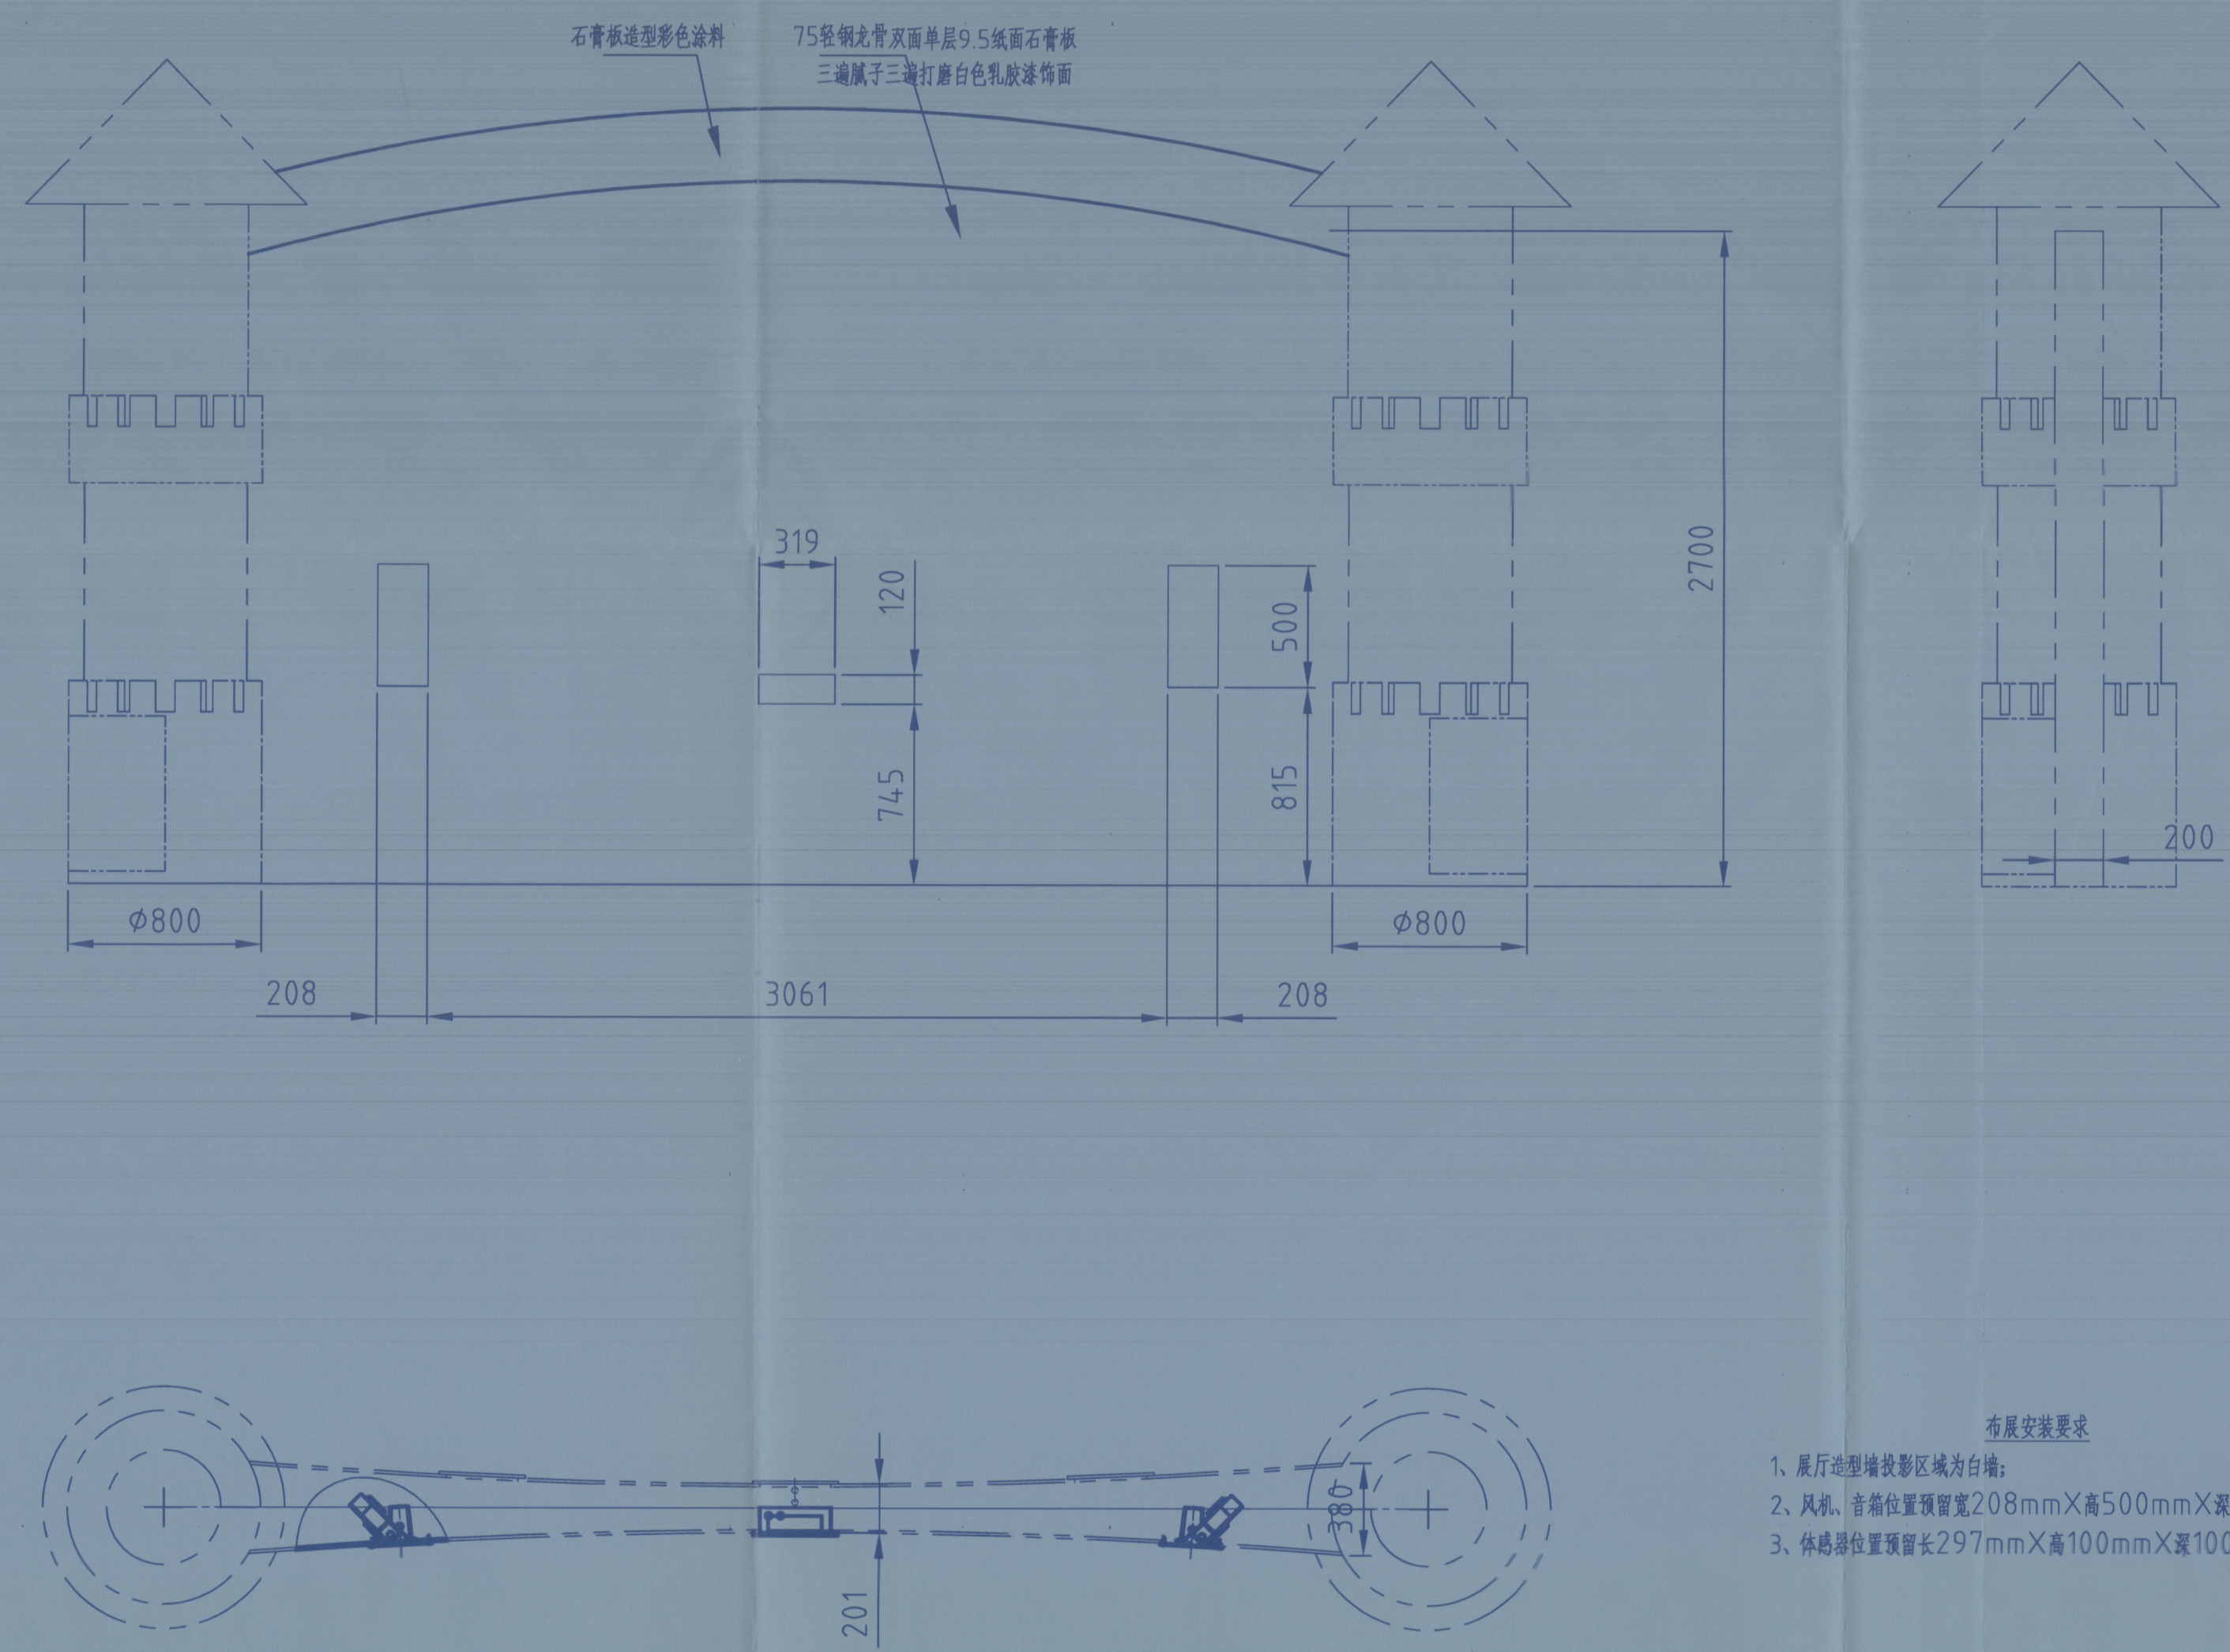

布展安装要求

- 展厅造型墙投影区域为白墙;
- 风机、音箱位置预留宽208mmX高500mmX深280mm的安装孔;
- 体感器位置预留长297mmX高100mmX深100mm安装孔;